



PRZEBUDOWA NAWIERZCHNI ULICY KAZIMIERZA ODNOWICIELA W POBIEŻYSKACH

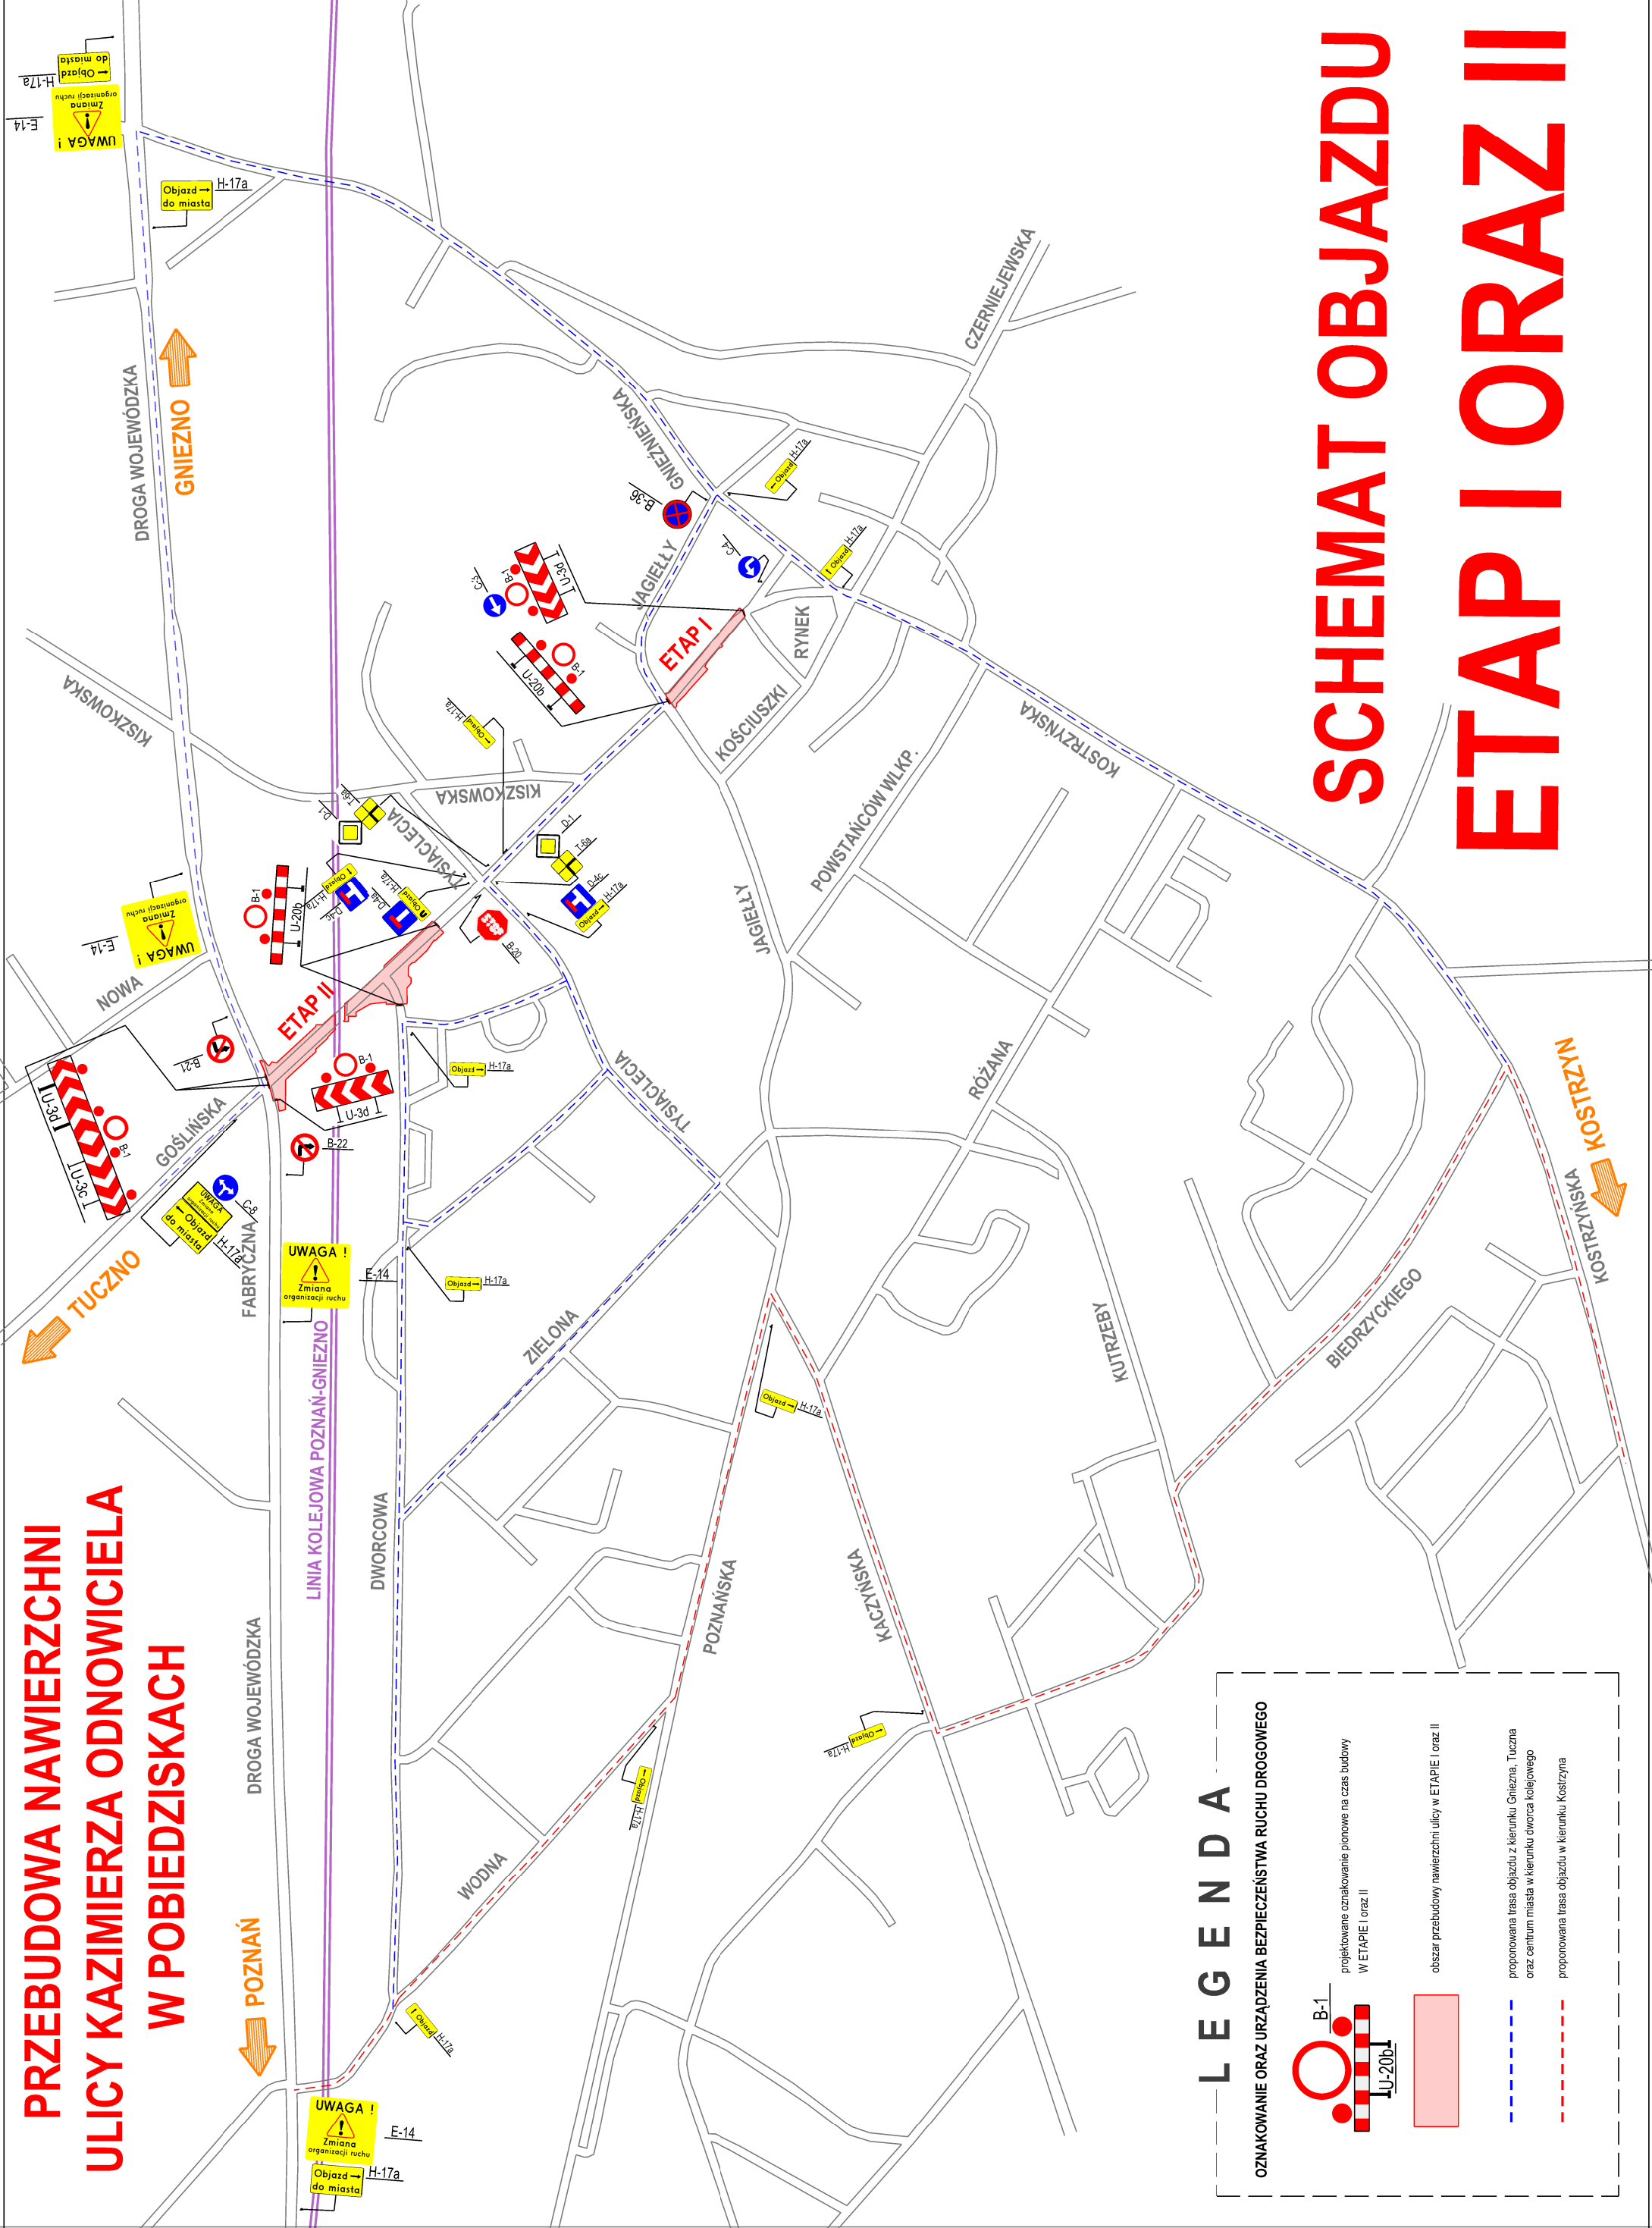

LEGENDA

OZNAKOWANIE ORAZ URZĄDZENIA BEZPIECZEŃSTWA RUCHU DROGOWEGO

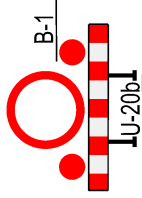

projektowane oznakowanie pionowe na czas budowy
w ETAPIE I oraz II



obszar przebudowy nawierzchni ulicy w ETAPIE I oraz II

proponowana trasa objazdu z kierunku Gniezna, Tuczno
oraz centrum miasta w kierunku dworca kolejowego

proponowana trasa objazdu w kierunku Koszalina

SCHEMAT OBJAZDU ETAP I ORAZ II